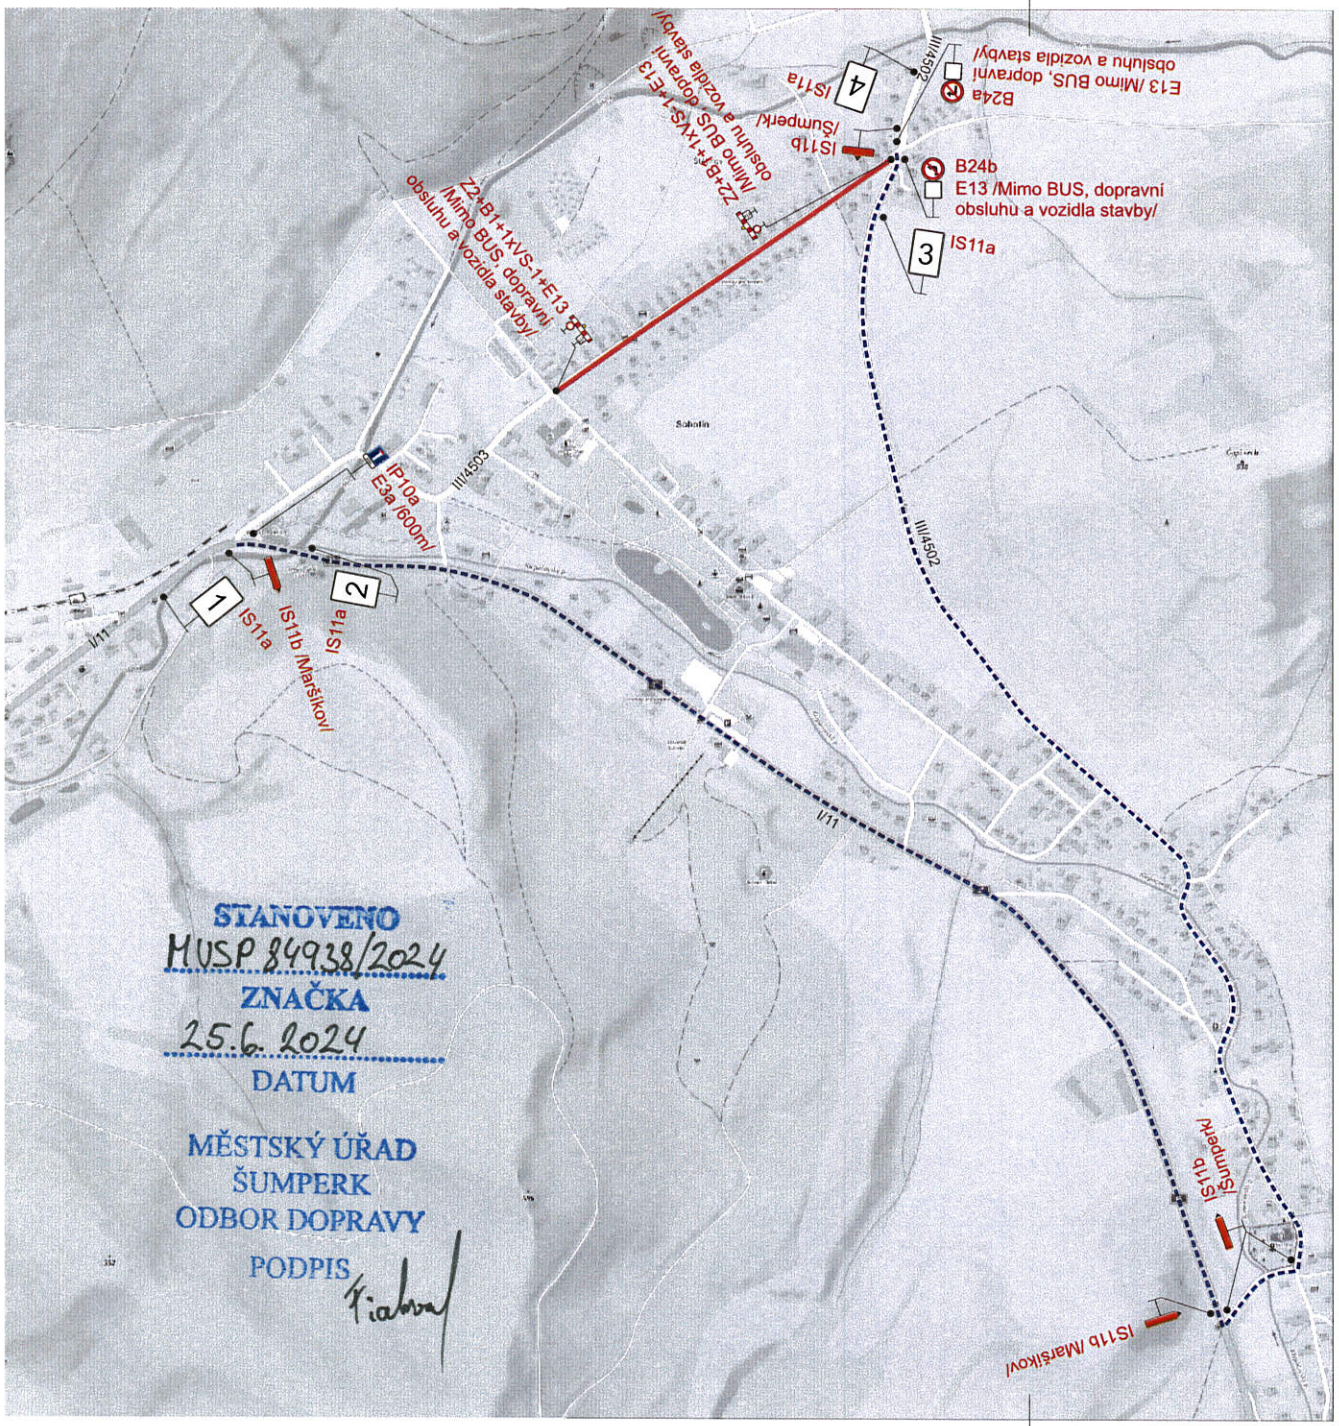

STANOVENO
MUSP 84938/2024
ZNAČKA
25.6.2024
DATUM

MĚSTSKÝ ÚŘAD
ŠUMPERK
ODBOR DOPRAVY
PODPIS

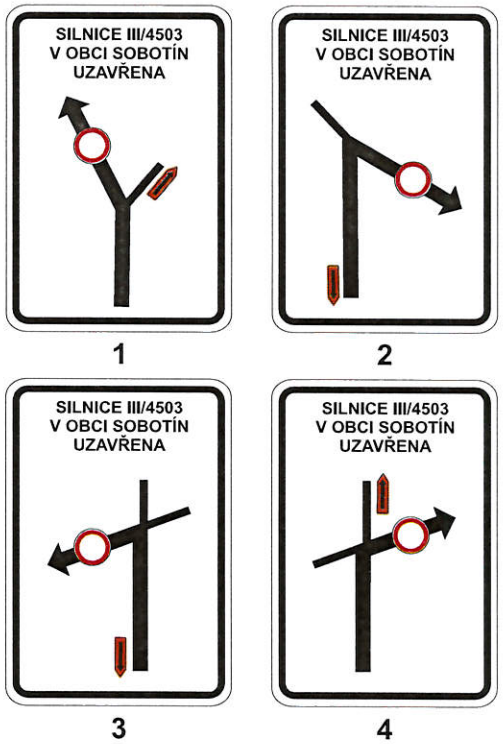

Legenda:

- Uzavřený úsek
- Objízdná trasa

S

Trvalé dopravní značení, které je v rozporu s přechodným dopravním značením bude zakryto.

Vypracoval: Marie Marhounová	Datum: 6.6. 2024	SEKNE, spol. s r.o. Hamerská 12, 772 00 Olomouc DIČ: CZ62363701 tel./fax: 585 311 867
Název akce: Komunikace pro pěší Sobotín		
Název objektu: Přechodné dopravní značení	Formát: 2xA4	Č. výkresu: 1 / Č. soupravy:
Příloha: Úplná uzavírka sil. III/4503		