



Vernířovický zpravodaj

Mimořádné vydání

30. července 2021

Zpráva, že v roce 2021 proběhne stavba nové silnice III/4501 v naší obci byla super. Než přišlo rozhodnutí, že stavba bude probíhat od 5. 8. do 28. 9. 2021 za úplné uzavírky, která pro obec, kde není jiný příjezd, je nemožná. Po dohodě s Městským úřadem Šumperk se všemi dotčenými orgány byl po místním šetření domluven kompromis.

Při této stavbě dojde k výměně cca 10 propustků, při kterých je potřeba překop silnice a tím omezení dopravy.

Úsek č. 1 (Maršíkovské rozcestí – dolní autobusová zastávka), cca 12.8.2021 – 31.8.2021 výstavba propustků po polovinách – objízdná trasa po vybudovaných provizoriích. Obec bude autobusovou dopravou obsloužena do cca 7:00hod. ráno (pouze k obecnímu úřadu), dále bude obsloužen spoj cca 16:00hod. a spoje další. Vynechané spoje budou přijíždět a odjíždět od Maršíkovského rozcestí.

Úsek č. 2 (dolní autobusová zastávka – vlek pana Řičaře), cca 5.8.2021 – 11.8.2021 výstavba propustků za úplné uzavírky. Úplná uzavírka obce od 7:00 hod – 16:00 hod. Obec bude autobusovou dopravou obsloužena ve stejném čase jako v úseku č. 1.


Úsek č. 3 (obecní úřad – penzion Brněnka), cca 12. 8.2021 – 31. 8.2021 výstavba propustků za úplné uzavírky od 7:00hod – 16:00hod. Obec bude autobusovou dopravou obsloužena ve stejném čase jako v úseku č.1.

V termínu cca 6. 9. 2021 -19. 9. 2021 bude provedena recyklace. V tomto období bude obec plně uzavřena. Tento termín bude stavbou upřesněn 10 dní dopředu.

Od 5.8.2021 chci všechny požádat o trpělivost a ohleduplnost při stavbě, na kterou čekáme již několik desítek let.

Bohumila Hojgrová, starostka obce

Úplná uzavírka sil. III/4501 v obci Vernířovice
Filipova

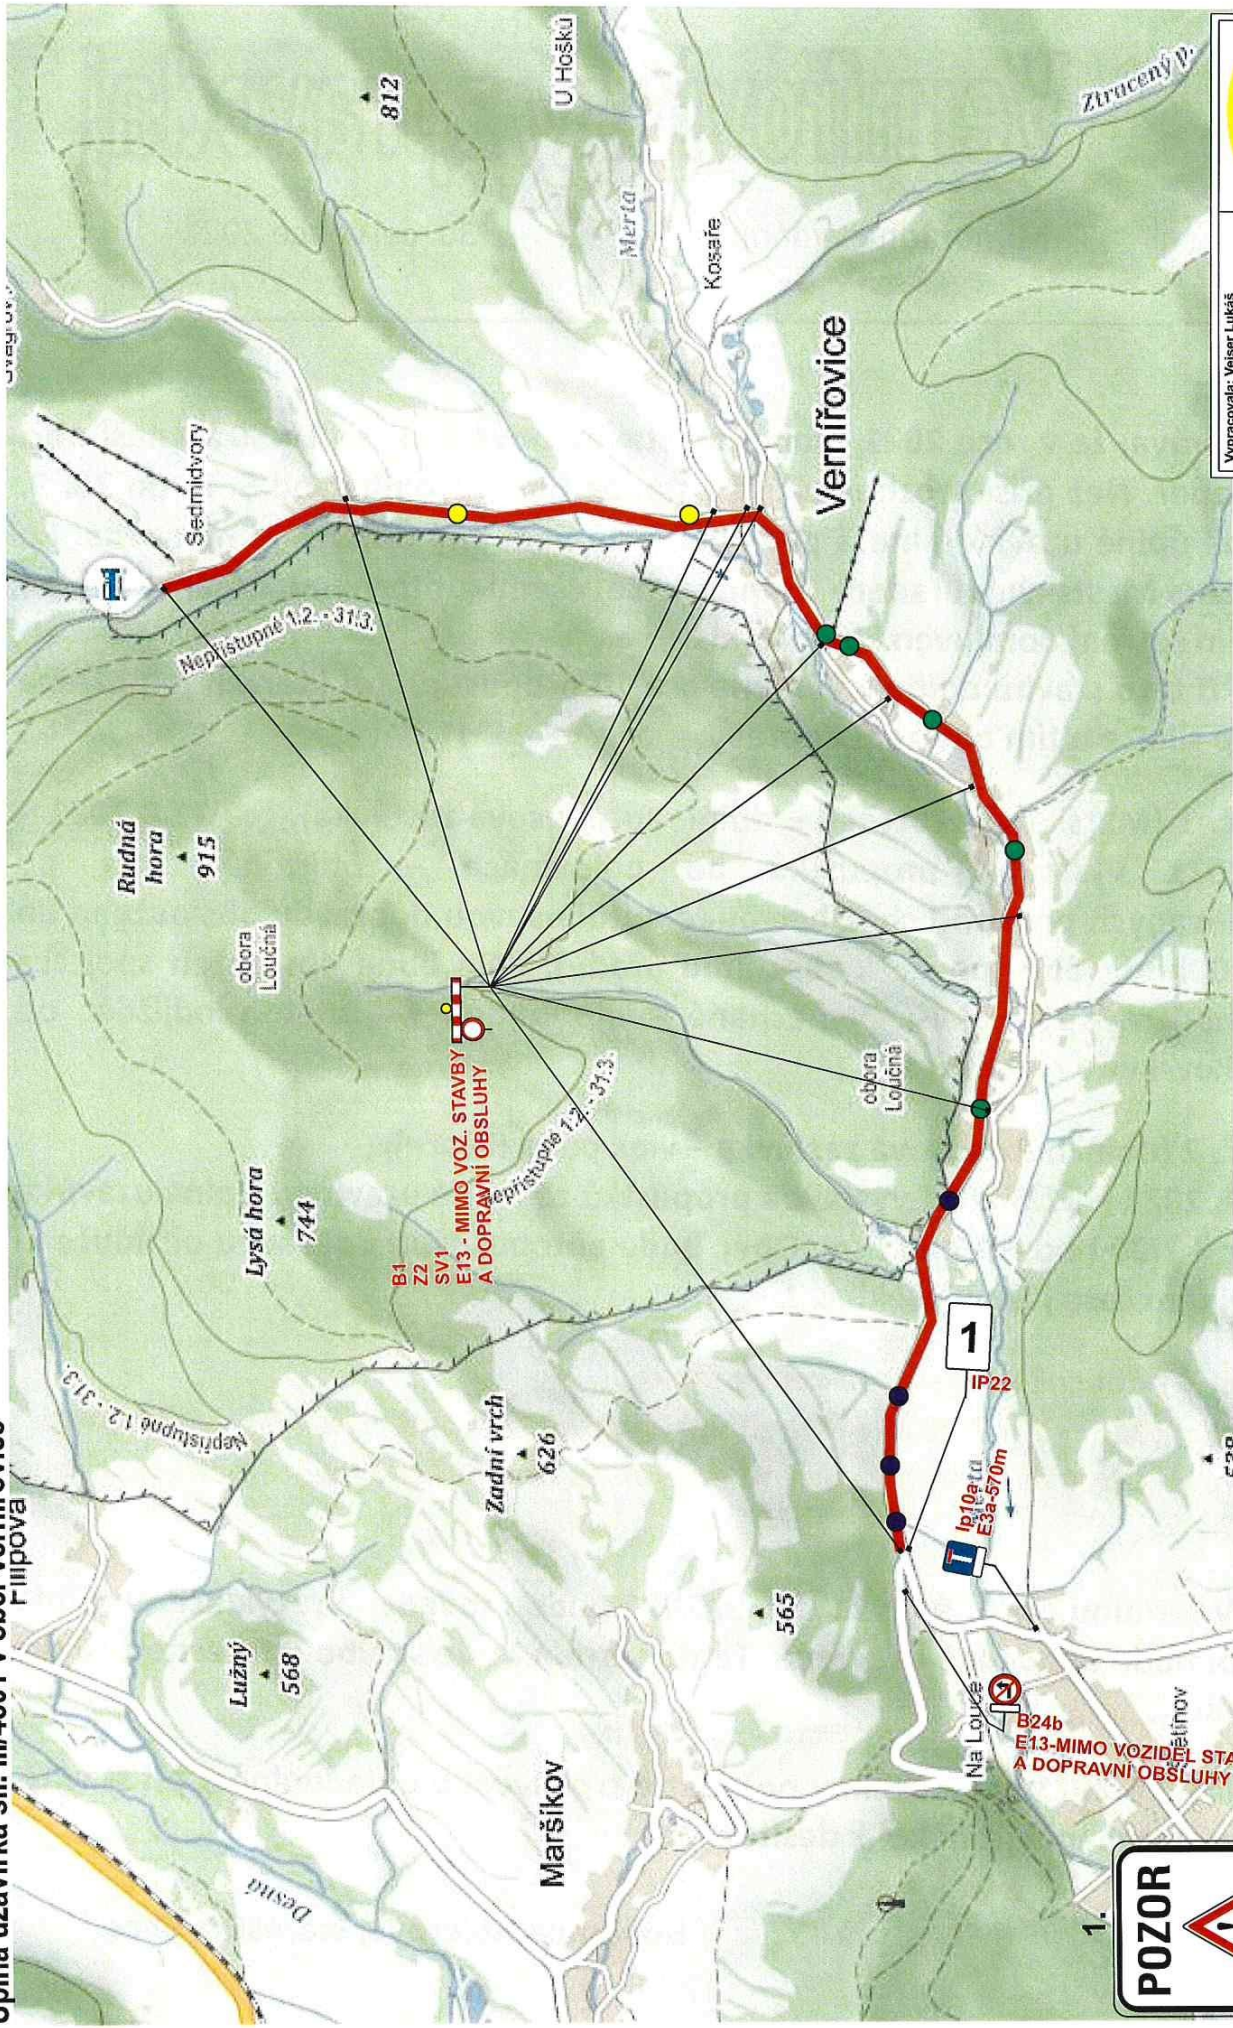

**B1
Z2
SV1
E13 - MIMO VOZ. STAVBY
A DOPRAVNÍ OBSLUHY**

1
IP22
IP10a1a
E3a-570m

**B24b
E13-MIMO VOZIDEL STAVBY
A DOPRAVNÍ OBSLUHY**


Vypracoval: Veiser Lukáš Datum: 7.7.2021
Úplná uzavírka sil. III/4501 v obci Vernířovice
Adresa provozovny: Pavlovka 2 Olomouc 772 00

POZOR

SILNICE BUDE OD.....DO.....
UZAVŘENA

IP22 BUDE OSAZENO MIN. 7 DNÍ DOPŘEDU